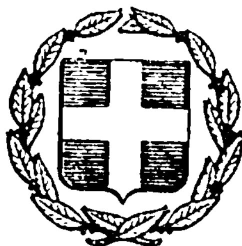


ΕΦΗΜΕΡΙΣ ΤΗΣ ΚΥΒΕΡΝΗΣΕΩΣ
ΤΗΣ ΕΛΛΗΝΙΚΗΣ ΔΗΜΟΚΡΑΤΙΑΣ

ΕΝ ΑΘΗΝΑΙΣ ΤΗ 17 ΙΟΥΛΙΟΥ 1978 | ΤΕΥΧΟΣ ΤΕΤΑΡΤΟΝ | ΑΡΙΘΜΟΣ ΦΥΛΛΟΥ 358

ΠΕΡΙΕΧΟΜΕΝΑ

ΑΠΑΛΛΟΤΡΙΩΣΕΙΣ

ΑΠΟΦΑΣΕΙΣ

Περὶ κηρύξεως ἐκτάσεως ὡς ἀναδασωτέας στὸ Ν. Ἀχαΐας. 1

ΑΝΑΚΟΙΝΩΣΕΙΣ

Περὶ παρακαταθέσεως ἀποζημιώσεως γιὰ ἀπαλλοτριωθέντα ἀκίνητα γιὰ τὴν κατασκευὴ τῶν ἀρδευτικῶν δικτύων τοῦ ποταμοῦ Ἄρδα. 2

Περὶ παρακαταθέσεως ἀποζημιώσεως γιὰ ἀπαλλοτριωθέντα ἀκίνητα γιὰ τὴν κατασκευὴ καὶ συμπλήρωση τῶν ἀντιπλημμυρικῶν ἔργων Ν. Ἔβρου, (Ἀνάχωμα Σαυφλίου). 3

ΠΟΛΕΟΔΟΜΙΑ

ΑΠΟΦΑΣΕΙΣ

Περὶ ἐγκρίσεως τῶν ὁρίων ζώνης τοῦ οἰκισμοῦ Ἀτσιποπούλου Ρεθύμνης ποὺ καθορίστηκαν ἀπὸ τὴν ἁρμόδια ἐπιτροπή. 4

Περὶ ἀναγνωρίσεως τῆς ὁδοῦ ἐντὸς τοῦ Ο.Π. 163 τοῦ ἐγκεκριμένου ρυμοτομικοῦ σχεδίου τῆς πόλεως Σερρῶν ὅτι προϋπάρχει τοῦ 1923. 5

ΑΝΑΚΟΙΝΩΣΕΙΣ

Περὶ εἰδοποιήσεως τῆς γενομένης παρακαταθέσεως ἀποζημιώσεως διὰ τὴν προσκύρωσιν τμήματος οἰκοπέδου λόγω ἐφαρμογῆς σχεδίου πόλεως Καβάλας εἰς ὁδὸν Ἀκρίτα. 6

Περὶ εἰδοποιήσεως τῆς γενομένης παρακαταθέσεως ἀποζημιώσεως διὰ προσκύρωσιν τμήματος οἰκοπέδου λόγω ἐφαρμογῆς σχεδίου πόλεως Καβάλας εἰς ὁδὸν Ἀκρίτα. 7

ΑΠΑΛΛΟΤΡΙΩΣΕΙΣ

ΑΠΟΦΑΣΕΙΣ

Ἀριθ. Ζα/1.136 (1)

Περὶ κηρύξεως ἐκτάσεως ὡς ἀναδασωτέας στὸ Ν. Ἀχαΐας.

Ο ΝΟΜΑΡΧΗΣ ΑΧΑΪΑΣ

Ἔχοντας ὑπόψη:

1. Τὶς διατάξεις τῶν ἄρθρων 108, 191, 195 ἕως 205 τοῦ Ν.Δ. 86/69 «περὶ δασικοῦ κώδικος», καθὼς καὶ τὶς διατάξεις τῶν ἄρθρων 24 καὶ 117 τοῦ Συντάγματος τῆς Ἑλλάδος.

2. Τὶς ἀριθ. 5684/499/έγκ. 48/11.2.71, 88854/7483/ἐγκ. 104/1.10.75, 114812/2946/ἐγκ. 154/24.12.75, 10582/539/13.2.76, 215696/1451/9.5.77 καὶ 217606/1610/13.6.77 διαταγὲς Ὑπουργείου Γεωργίας.

3. Τὶς διατάξεις τῶν Ν.Δ. 3200/55, Β.Δ. 532/70 καὶ Β.Δ. 709/70 «περὶ Διοικητικῆς Ἀποκεντρώσεως.»

4. Τὴν ἀριθμ. 2268/16.5.78 πρόταση τοῦ Δασαρχείου Αἰγίου καὶ χωρὶς πρόταση τῆς Φιλοδασικῆς Ἐπιτροπῆς Αἰγίου, γιατὶ δὲν λειτουργεῖ.

5. Τὸ μὲ κλίμακα 1 : 50.000 ἀπόσπασμα χάρτη καθὼς καὶ τὸ ἀπὸ 13.5.78 πρόχειρο κατατοπιστικὸ σχεδιάγραμμα τῆς ἀναδασωτέας ἐκτάσεως τὰ ὁποῖα ἔφτιαξε ὁ Δασάρχης Νικ. Χοχλιοῦρος τοῦ Δασαρχείου Αἰγίου, ἀποφασίζουμε:

Κηρύσουμε ὡς ἀναδασωτέο τὸ παρακάτω τμῆμα δημόσιας δασικῆς ἐκτάσεως, συνολικοῦ ἐμβαδοῦ ἕξι (6) στρέμματα, ἡ ὁποία (ἔκταση) φέρει τὴν τοπωνυμία «Λυκοχορός» καὶ βρίσκεται στὴν περιφέρεια τῆς Κοινότητας Κουνινᾶς Ἐπαρχίας Αἰγιαλείας, Νομοῦ Ἀχαΐας.

Ἡ ἀναδασωτέα αὐτὴ ἔκταση, ὅπως φαίνεται στὸ σχετικὸ σχεδιάγραμμα, συνορεύεται ὅπως παρακάτω:

Ἀνατολικά: Μὲ ἰδιωτικὴ δασικὴ ἔκταση καὶ σταφιδαμπέλους.

Δυτικά: Μὲ ἰδιωτικὴ δασικὴ ἔκταση καὶ σταφιδαμπέλους.

Βόρεια: Μὲ ἰδιωτικὴ δασικὴ ἔκταση καὶ σταφιδαμπέλους.

Νότια: Μὲ ἰδιωτικὴ δασικὴ ἔκταση καὶ σταφιδαμπέλους.

Σκοπός, γιὰ τὸν ὁποῖο κηρύσσεται ὡς ἀναδασωτέα ἡ παραπάνω ἔκταση εἶναι: α) ἡ ἀποκατάσταση τῆς δασικῆς βλαστήσεως ἀπὸ νεαρὰ πεῦκα καὶ ἀείφυλλα, ἡ ὁποία (βλάστηση) ὑπῆρχε, ἀλλὰ καταστράφηκε ἀπὸ πυρκαγιά, ποὺ ἔγινε στὶς 30 Μαρτίου 1978, καὶ β) ἡ ὁλοκληρωματικὴ ἀναγέννησή της καὶ γενικὰ ἡ προστασία της καὶ ἡ ἀποφυγὴ ἀλλαγῆς τοῦ χαρακτῆρα της.

Ἡ ἀπόφαση αὐτὴ νὰ δημοσιευθεῖ στὴν Ἐφημερίδα τῆς Κυβερνήσεως.

Πάτραι, 22 Μαΐου 1978

Ὁ Νομάρχης
ΣΠ. ΤΣΙΡΚΑΣ

Κλίμαξ 1:2 000

Υπόμνημα

Χωρία

επαρχιακή οδός

ρέμμα

22-5-78

Κλίμαξ 1:50.000

Κ. ΤΕΜΕΝΗΣ

Κ. ΡΟΔΟΔΑΦΝΗΣ

ΔΗΜΟΣ ΑΙΓΙΟΥ

ΚΟΥΛΟΥΡΑΣ

ΑΝΑΚΟΙΝΩΣΕΙΣ

Ἀριθ. Β2/3171/Φ. 30 (2)

Περὶ παρακαταθέσεως ἀποζημιώσεως γιὰ ἀπαλλοτρίωση ἀκινήτων γιὰ τὴν κατασκευὴ τῶν ἀρδευτικῶν δικτύων τοῦ ποταμοῦ Ἄρδα.

Ο ΥΠΟΥΡΓΟΣ ΔΗΜΟΣΙΩΝ ΕΡΓΩΝ

Ἔχοντας ὑπόψη τὰ ἄρθρα 7 καὶ 8 τοῦ Ν.Δ. 797/1971 «περὶ ἀναγκαστικῶν ἀπαλλοτριώσεων» γνωστοποιοῦμε σὲ ὅσους ἔχουν ἢ διεκδικοῦν δικαιώματα κυριότητας σὲ ἀκίνητα ποὺ ἀπαλλοτριώθηκαν ἀναγκαστικὰ μὲ τὴν Δ. 1872/2023/25.5.76 κοινὴ ἀπόφαση τῶν Ὑπουργῶν Οἰκονομικῶν καὶ Δημοσίων Ἔργων (ΦΕΚ 159/76 τ.Δ΄) γιὰ τὴν κατασκευὴ τῶν ἀρδευτικῶν δικτύων τοῦ ποταμοῦ Ἄρδα, καθὼς καὶ τοὺς ἐνυπόθηκους δανειστὲς καὶ τοὺς τρίτους γενικὰ διεκδικητὲς τῶν ἀκινήτων αὐτῶν, ὅτι ἡ ἀποζημίωση τῆς ἐδαφικῆς ἐπιφάνειας καὶ τῶν ἐπικειμένων της, ὅπως περιγράφονται στὸ σχετικὸ κτηματολογικὸ πίνακα, ἡ ὁποία καθορίστηκε μὲ τὴν 138/77 ἀπόφαση τοῦ Ἐφετείου Θράκης, ἔχει παρακατατεθεῖ στὸ Γραφεῖο Παρ/κῶν Ὀρεστιάδος καὶ ἔχει ἐκδοθεῖ τὸ 6957/8.6.78 γραμμάτιο συστάσεως παρακαταθήκης δρχ. (216.395) διακόσιες δέκα ἕξι χιλιάδες τριακόσιες ἐννενήντα πέντε.

Ἡ ἀποζημίωση θὰ ἀποδοθεῖ στὰ πρόσωπα ποὺ θὰ ἀναγνωρισθοῦν δικαιοῦχοι κατὰ τὴ νόμιμη διαδικασία.

Ἡ ἀνακοίνωση αὐτὴ νὰ δημοσιευθεῖ στὴν Ἐφημερίδα τῆς Κυβερνήσεως.

Ἀθῆναι, 23 Ἰουνίου 1978

Μὲ ἐντολὴ Ὑπουργοῦ

Ὁ Διευθυντὴς
Α. ΒΑΦΕΙΑΔΗΣ

Ἀριθ. 3074/Φ. 33 (3)

Περὶ ἀνακοινώσεως παρακαταθέσεως ἀποζημιώσεως γιὰ ἀπαλλοτρίωση ἀκινήτων γιὰ τὴν κατασκευὴ καὶ συμπλήρωση τῶν ἀντιπλημμυρικῶν ἔργων Ν. Ἔβρου (Ἀνάχωμα Σουφλίου).

Ο ΥΠΟΥΡΓΟΣ ΔΗΜΟΣΙΩΝ ΕΡΓΩΝ

Ἔχοντας ὑπόψη τὰ ἄρθρα 7 καὶ 8 τοῦ Ν.Δ. 797/1971 «περὶ ἀναγκαστικῶν ἀπαλλοτριώσεων» γνωστοποιοῦμε σὲ ὅσους ἔχουν ἢ διεκδικοῦν δικαιώματα κυριότητας σὲ ἀκίνητα ποὺ ἀπαλλοτριώθηκαν ἀναγκαστικὰ μὲ τὴ Δ. 7333/77 κοινὴ ἀπόφαση τῶν Ὑπουργῶν Οἰκονομικῶν καὶ Δημοσίων Ἔργων (ΦΕΚ 98/77 τ.Δ΄) γιὰ τὴν κατασκευὴ καὶ συμπλήρωση τῶν ἀντιπλημμυρικῶν ἔργων Ν. Ἔβρου (Ἀνάχωμα Σουφλίου), καθὼς καὶ τοὺς ἐνυπόθηκους δανειστὲς καὶ τοὺς τρίτους γενικὰ διεκδικητὲς τῶν ἀκινήτων αὐτῶν, ὅτι ἡ ἀποζημίωση τῆς ἐδαφικῆς ἐπιφάνειας καὶ τῶν ἐπικειμένων της, ὅπως περιγράφονται στὸ σχετικὸ κτηματολογικὸ πίνακα, ἡ ὁποία καθορίστηκε μὲ τὴν 14/1978 ἀπόφαση τοῦ Ἐφετείου Θράκης, ἔχει παρακατατεθεῖ στὸ Γραφεῖο Παρ/κῶν Σουφλίου καὶ ἔχει ἐκδοθεῖ τὸ 4356/9.6.78 γραμμάτιο συστάσεως παρακαταθήκης δρχ. (18.664) δέκα ὀκτὼ χιλιάδες ἑξακοσίων ἑξήντα τέσσαρες.

Ἡ ἀποζημίωση θὰ ἀποδοθεῖ στὰ πρόσωπα ποὺ θὰ ἀναγνωρισθοῦν δικαιοῦχοι κατὰ τὴ νόμιμη διαδικασία.

Ἡ ἀνακοίνωση αὐτὴ νὰ δημοσιευθεῖ στὴν Ἐφημερίδα τῆς Κυβερνήσεως.

Ἀθῆναι, 23 Ἰουνίου 1978

Μὲ ἐντολὴ Ὑπουργοῦ

Ὁ Διευθυντὴς
Α. ΒΑΦΕΙΑΔΗΣ

ΠΟΛΕΟΔΟΜΙΑ

ΑΠΟΦΑΣΕΙΣ

Ἀριθ. 50951 (4)

Περὶ ἐγκρίσεως τῶν ὁρίων ζώνης τοῦ οἰκισμοῦ Ἀτσιποπούλου Ρεθύμνης ποὺ καθορίστηκαν ἀπὸ τὴν ἁρμόδια ἐπιτροπή.

Ο ΝΟΜΑΡΧΗΣ ΡΕΘΥΜΝΗΣ

Ἔχοντας ὑπόψη :

1. Τὶς διατάξεις :

α) Τοῦ ἀπὸ 17.7.1923 Ν. Δ/τος «περὶ σχεδίων πόλεων, κωμῶν, καὶ συνοικισμῶν τοῦ Κράτους καὶ οἰκοδομῆς αὐτῶν» καὶ εἰδικότερα τῶν ἄρθρων 52 καὶ 53, ὅπως τὸ τελευταῖο τοῦτο τροποποιήθηκε μὲ τὸ ἀριθ. 194/69 Ν.Δ. «περὶ τροποποιήσεως πολεοδομικῶν τινῶν διατάξεων (ΦΕΚ 103 Α/1969)

β) Τοῦ ἀπὸ 3.11.1928 Δ/τος «περὶ σχεδίων τῶν εἰς τὰς πόλεις ἀνεγειρομένων οἰκοδομῶν» (ΦΕΚ 229), ὡς τοῦτο ἐτροποποιήθη μεταγενεστέρως.

γ) Τοῦ ἀπὸ 19.2.1959 Β. Δ/τος «περὶ ἀντισεισμικοῦ κανονισμοῦ οἰκοδομικῶν ἔργων» (ΦΕΚ 36), ὡς ἐτροποποιήθη μεταγενεστέρως.

δ) Τὰ ἀπὸ 15.6.1968 Β. Δ/γμα καὶ 15.6.1977 Π. Δ/γμα «περὶ καθορισμοῦ τῶν ὅρων καὶ περιορισμῶν δομήσεως τῶν οἰκοπέδων ποὺ εὑρίσκονται μέσα στὰ ὅρια τῶν οἰκισμῶν ποὺ ὑπάρχουν νομίμως πρὶν ἀπὸ τὸ ἔτος 1923 καὶ στεροῦνται ἐγκεκριμένο ρυμοτομικὸ σχέδιο».

2. Τὴν Ε. 35400/6.12.75 ἀπόφαση τοῦ Ὑφυπουργοῦ Δημοσίων Ἔργων «περὶ τοῦ τρόπου καθορισμοῦ ὁρίων οἰκισμῶν ὑφισταμένων πρὸ τοῦ ἔτους 1923, οἱ ὁποῖοι στεροῦνται σχεδίου ρυμοτομίας».

3. Τὴν ὑπ' ἀριθ. 50691/11.2.76 ἀπόφασή μας «περὶ συγκροτήσεως ἐπιτροπῆς καθορισμοῦ ὁρίων ζώνης οἰκισμῶν προϋφισταμένων τοῦ ἔτους 1923,» οἱ ὁποῖοι στεροῦνται σχεδίου ρυμοτομίας».

4. Τὴν ἀπὸ 11.6.1977 ἔκθεση μὲ σκαρίφημα τῶν ὁρίων ζώνης τοῦ οἰκισμοῦ Ἀτσιποπούλου Ρεθύμνης ποὺ ὑπάρχει πρὶν ἀπὸ τὸ ἔτος 1923 τὰ ὁποῖα καθορίστηκαν ἀπὸ τὴν ἁρμόδια ἐπιτροπή.

5. Τὸ ὑπ' ἀριθ. 10/2/19.10.77 πρακτικὸ τοῦ Περ/κοῦ Συμβουλίου Δημοσίων Ἔργων τμῆμα Ν. Ρεθύμνης, στὸ ὁποῖο τοῦτο γνωμοδοτεῖ γιὰ τὴν ἔγκριση τῶν ὁρίων ζώνης τοῦ οἰκισμοῦ Ἀτσιποπούλου Ρεθύμνης, ὁ ὁποῖος ὑπάρχει πρὶν ἀπὸ τὸ ἔτος 1923, ὅπως αὐτὰ καθορίσθηκαν στὴν ἀπὸ 11.6.77 ἔκθεση μὲ σκαρίφημα ἀπὸ τὴν ἐπιτροπὴ ποὺ συγκροτήθηκε μὲ τὴν ἀριθ. 50691/11.2.76 ἀπόφασή μας, ἀποφασίζουμε :

Ἐγκρίνουμε τὰ ὅρια ζώνης τοῦ οἰκισμοῦ Ἀτσιποπούλου Ρεθύμνης, ὁ ὁποῖος ὑπάρχει πρὶν ἀπὸ τὸ ἔτος 1923, ὅπως αὐτὰ καθορίστηκαν στὴν ἀπὸ 11.6.1977 ἔκθεση μὲ σκαρίφημα ἀπὸ τὴν ἐπιτροπὴ ποὺ συγκροτήθηκε μὲ τὴν ἀριθ. 50691/11.2.76 ἀπόφασή μας καὶ ἡ ὁποία ἔκθεση ἀποτελεῖ ἀναπόσπαστο μέρος τῆς παρούσης ἀποφάσεως.

Ἡ ἀπόφαση αὐτὴ νὰ δημοσιευθεῖ στὴν Ἐφημερίδα τῆς Κυβερνήσεως.

Ρέθυμνο, 7 Νοεμβρίου 1978

Ὁ Νομάρχης
ΑΘ. ΣΠΥΡΟΠΟΥΛΟΣ

ΕΚΘΕΣΙΣ

Καθορισμοῦ ὁρίων ζώνης οἰκισμοῦ Ἀτσιποπούλου

Οἱ κάτωθι ὑπογεγραμμένοι :

1. Εὐρ. Τζανουδάκης Μηχ/κὸς Προϊστ. Τ.Ε.Ε.καὶ Πολεοδ. Ἐφαρμογῶν.

2. Ἐμμ. Μανωλεσάκης Τεχν. Ὑπάλληλος Δ.Τ.Υ.Ν. Ρεθύμνης.

3. Εὐάγγελος Τζίβης Πρόεδρος Κοινότητος Ἀτσιποπούλου ἀποτελοῦντες τὴν δυνάμει τῆς ὑπ' ἀριθ. 50691/11.2.1976

ἀποφάσεως τοῦ Νομάρχου Ρεθύμνης συγκροτηθεῖσαν ἐπιτροπὴν καθορισμοῦ τῶν ὁρίων ζώνης οἰκισμῶν πρὸ τοῦ ἔτους 1923 στερουμένων σχεδίων ρυμοτομίας.

Ἔχοντες ὑπ' ὄψει :

1. Τὰς διατάξεις :

α) Τοῦ ἀπὸ 17.7.1923 Ν. Δ/τος περὶ σχεδίων πόλεων, κωμῶν καὶ συνοικισμῶν τοῦ Κράτους καὶ οἰκοδομῆς αὐτῶν καὶ εἰδικώτερον τῶν ἄρθρων 52 καὶ 53 ὡς τὸ τελευταῖον τοῦτο ἐτροποποιήθη διὰ τοῦ ὑπ' ἀριθ. 194/1969 Ν. Δ/τος «περὶ τροποποιήσεως πολεοδομικῶν τινῶν διατάξεων» (ΦΕΚ 103).

β) Τοῦ ἀπὸ 3.11.1928 Δ/τος «περὶ σχεδίων τῶν ἐν ταῖς πόλεσι ἀνεγειρομένων οἰκοδομῶν» (ΦΕΚ 229) ὡς τοῦτο ἐτροποποιήθη μεταγενεστέρως.

γ) Τοῦ ἀπὸ 19.12.59 Β. Δ/τος «περὶ ἀντισεισμικοῦ κανονισμοῦ οἰκοδομικῶν ἔργων», (ΦΕΚ 36) ὡς ἐτροποποιήθη μεταγενεστέρως.

2. Τὴν ὑπ' ἀριθ. Ε. 35400/6.12.75 ἀπόφασιν τοῦ Ὑφυπουργοῦ Δημοσίων Ἔργων περὶ τοῦ τρόπου καθορισμοῦ ὁρίων οἰκισμῶν πρὸ τοῦ ἔτους 1923 στερουμένων σχεδίων ρυμοτομίας.

Μετέβημεν σήμερον τὴν 11 Ἰουνίου 1977 καὶ ἀφοῦ περιήλθομεν κεντρικῶς καὶ περιμετρικῶς τὸν ἐν θέματι οἰκισμόν, προέβημεν εἰς τὸν καθορισμὸν τῶν ὁρίων τοῦ οἰκισμοῦ ὡς τὸ συνημμένον τῇ παρούσῃ διάγραμμα, ὡς κάτωθι :

Ὁ οἰκισμὸς περικλείεται ὑπὸ τῶν ἐρυθρῶν γραμμῶν τῶν ἑνουσῶν τὰ σημεῖα Α-Β-Γ-Δ-Δ''-Ε-Ζ-Η-Θ-Ι-Κ-Λ-Μ-Ν-Ξ-Ο-Π-Ρ-Σ-Τ-Υ-Α- ἅτινα καθορίζονται ὡς ἀκολούθως :

Σημεῖο Α : Ἐπὶ τοῦ ἄξονος τῆς παλαιᾶς Ἐθνικῆς ὁδοῦ καὶ ἀπέχουν τοῦ Α' 50,00 μ. ὅπου Α' ἡ τομὴ τῶν ἀξόνων τῆς Ἐθνικῆς Ὁδοῦ καὶ τῆς Κοινοτικῆς ὁδοῦ.

Σημεῖο Β : Ἐπὶ τῆς καθέτου ἐπὶ τὸν ἄξονα τῆς παλαιᾶς Ἐθνικῆς Ὁδοῦ στὸ σημεῖο Α καὶ ἀπέχον αὐτοῦ 50,00 μ. Ἡ γραμμὴ Α-Β εἶναι εὐθεῖα.

Σημεῖον Γ : Ἐπὶ τοῦ ἄξονος τῆς κοινοτικῆς ὁδοῦ καὶ ἀπέχον τοῦ Α' 50,00 μ. Ἡ γραμμὴ ΒΓ εἶναι εὐθεῖα

Σημεῖο Δ : Ἡ Βορειοανατολικὴ γωνία οἰκίας Μαρίνου Λιουῆ. Ἡ γραμμὴ Γ -Δ εἶναι εὐθεῖα.

Σημεῖο Δ'' : Ἐπὶ τοῦ ἄξονος τῆς ὁδοῦ καὶ εἰς ἀπόστασιν 13,00 μ. ἀπὸ τὴν τομὴ τοῦ ἄξονος τῆς ὁδοῦ καὶ τῆς Δυτικῆς πλευρᾶς οἰκίας Ἰωάν. Γαγάνη. Ἡ γραμμὴ Δ-Δ'' εἶναι εὐθεῖα

Σημεῖο Ε : Ἡ Νοτιοανατολικὴ γωνία ἀποθήκης Μάρκου Χατζηδάκη. Ἡ γραμμὴ Δ'' - Ε εἶναι εὐθεῖα.

Σημεῖο Ζ : Κοινοτικὸν Πηγάδι. Ἡ γραμμὴ Ε - Ζ εἶναι εὐθεῖα.

Σημεῖο Η : Ἐπὶ τῆς ἐπεκτάσεως τῆς ἀνατολικῆς πλευρᾶς τοῦ κτιρίου τοῦ πρώην Σταθμοῦ Χωρ/κῆς καὶ ἀπέχον τοῦ σημείου Η' 60,00 μ. ὅπου Η' ἡ τομὴ τοῦ ἄξονος τῆς παλαιᾶς Ἐθνικῆς ὁδοῦ καὶ τῆς ἐπεκτάσεως τῆς ἀνατολικῆς πλευρᾶς τοῦ κτιρίου τοῦ πρώην Σταθμοῦ Χωρ/κῆς. Ἡ γραμμὴ Ζ -Η εἶναι εὐθεῖα.

Σημεῖο Θ : Ἐπὶ τῆς καθέτου ἐπὶ τὸν ἄξονα τῆς παλ. ἐθν. ὁδοῦ εἰς τὸ σημεῖον Ι καὶ εἰς ἀπόσταση 60,00 μ. ἀπὸ αὐτό. Ἡ γραμμὴ ΗΘ εἶναι εὐθεῖα.

Σημεῖο Ι : Ἐπὶ τοῦ ἄξονος τῆς παλαιᾶς ἐθνικῆς ὁδοῦ καὶ ἀπέχον τοῦ σημείου Ι' ἀπόστασιν 40,00 μ. Ὅπου Ι' ἡ τομὴ τῶν ἀξόνων τῆς Ἐθνικῆς ὁδοῦ καὶ τῆς ὁδοῦ πρὸς Νεκροταφεῖον. Ἡ γραμμὴ Θ - Ι εἶναι εὐθεῖα.

Σημεῖο Κ : Ἡ Βορειοανατολικὴ γωνία οἰκίας Ἀργ. Σταυρουλάκη. Ἡ γραμμὴ Ι - Κ εἶναι εὐθεῖα.

Σημεῖο Λ : Ἡ Βορεία γωνία οἰκίας Ἀργ. Σταυρουλάκη. Ἡ γραμμὴ Κ - Λ εἶναι εὐθεῖα.

Σημεῖο Μ : Βορειοανατολικὴ γωνία οἰκίας Θεμιστοκλῆ Βαλαρῆ. Ἡ γραμμὴ Λ - Μ εἶναι εὐθεῖα.

Σημεῖο Ν : Βορειοανατολικὴ γωνία οἰκίας Δημ. Φουσταλιεράκη. Ἡ γραμμὴ Μ-Ν εἶναι εὐθεῖα.

Σημεῖο Ξ : Ἐπὶ τοῦ ἄξονος τῆς ὁδοῦ καὶ ἀπέχον τοῦ σημείου Ξ' 35,00 μέτρα. Ὅπου Ξ' ἡ τομὴ τοῦ ἄξονος τῆς ὁδοῦ καὶ τῆς ἐπεκτάσεως τῆς Βορείας πλευρᾶς οἰκείας Ἐμμ. Λιανδρῆ. Ἡ γραμμὴ Ν - Ξ εἶναι εὐθεῖα.

Σημεῖο Ο : Ἐπὶ τῆς καθέτου ἐπὶ τὸν ἄξονα τῆς ὁδοῦ εἰς τὸ σημεῖο Ξ καὶ ἀπέχον αὐτοῦ 30 μέτρα. Ἡ γραμμὴ Ξ-Ο εἶναι εὐθεῖα.

Σημεῖο Π : Ἐπὶ τοῦ ἄξονος τῆς ὁδοῦ καὶ ἀπέχον τοῦ σημείου Π' 40,00 μ. ὅπου Π' ἡ τομὴ τῶν ἀξόνων κοινοτικῶν ὁδῶν. Ἡ γραμμὴ Ο - Π εἶναι εὐθεῖα.

Σημεῖο Ρ : Ἡ Νοτιοδυτικὴ γωνία οἰκίας Μιχ. Ροδινοῦ. Ἡ γραμμὴ Π - Ρ εἶναι εὐθεῖα.

Σημεῖο Σ : Ἡ Νοτιοδυτικὴ γωνία μανδροτοίχου Δημοτικοῦ Σχολείου καὶ εἰς ἀπόσταση 3.00 μ. ἀπὸ τὸ κτίριο τῶν W.C τοῦ Δημοτικοῦ Σχολείου. Ἡ γραμμὴ Ρ - Σ εἶναι εὐθεῖα.

Σημεῖο Τ : Ἐπὶ τῆς προεκτάσεως τῆς Νοτιοανατολικῆς πλευρᾶς τῆς ἀποθήκης Ἀδ/φῶν Τζανιδάκη καὶ ἀπέχον τοῦ σημείου Τ' ἀπόστασιν 50,00 μ. Ὅπου Τ' ἡ τομὴ τοῦ ἄξονος τῆς ὁδοῦ καὶ τῆς ἐπεκτάσεως τῆς Νοτιοανατολικῆς πλευρᾶς ἀποθήκης τῶν Ἀδελφῶν Τζανιδάκη. Ἡ γραμμὴ ΣΤ εἶναι εὐθεῖα.

Σημεῖο Υ : Ἐπὶ τῆς καθέτου ἐπὶ τὸν ἄξονα τῆς παλαιᾶς Ἐθνικῆς ὁδοῦ εἰς τὸ σημεῖον Α καὶ εἰς ἀπόστασιν 50.000 μέτρα ἀπὸ αὐτό. Ἡ γραμμὴ ΤΥ ἀκολουθεῖ παραλλήλως τὸν ἄξονα τῆς παλαιᾶς Ἐθνικῆς ὁδοῦ καὶ εἰς ἀπόστασιν 50,00 μέτρων ἀπὸ αὐτόν.

Κεντρικὸν τμῆμα τοῦ οἰκισμοῦ καθορίζομεν τὸ τμῆμα τὸ περικλειόμενον διὰ πρασσίνης γραμμῆς καὶ διὰ τῶν σημείων Τ'-Β'-Γ'-Δ'-Ε'-Ζ'-Θ'-Τ' καθοριζομένων ὡς κάτωθι :

Σημεῖον Τ' : Ἡ τομὴ τοῦ ἄξονος τῆς παλαιᾶς Ἐθνικῆς ὁδοῦ καὶ τῆς ἐπεκτάσεως τῆς Νοτιοανατολικῆς πλευρᾶς ἀποθήκης τῶν Ἀδ/φῶν Τζανιδάκη.

Σημεῖον Β' : Ἡ τομὴ τοῦ ἄξονος τῆς παλαιᾶς ἐθνικῆς ὁδοῦ καὶ τοῦ ἄξονος κοινοτικῆς ὁδοῦ.

Ἡ Τ' Β' ἀκολουθεῖ τὸν ἄξονα τῆς ἐθνικῆς ὁδοῦ.

Σημεῖον Γ' : Ἡ τομὴ τῶν ἀξόνων κοινοτικῶν ὁδῶν παρὰ τὴν οἰκίαν Εὐαγγέλου Γ. Γαλάνη.

Ἡ Β' Γ' ἀκολουθεῖ τὸν ἄξονα κοινοτικῆς ὁδοῦ.

Σημεῖον Δ' : Ἡ τομὴ τῶν ἀξόνων κοινοτικῶν ὁδῶν παρὰ τὴν οἰκίαν Γεωργ. Ε. Βερνάδου.

Ἡ Γ' Δ' ἀκολουθεῖ τὸν ἄξονα κοινοτικῆς ὁδοῦ.

Σημεῖον Ε' : Ἡ τομὴ τῶν ἀξόνων κοινοτικῶν ὁδῶν παρὰ τὴν οἰκίαν Γεωργίου Βερνάδου καὶ Μάρκου Γιαννούλη.

Ἡ Δ'Ε' ἀκολουθεῖ τὸν ἄξονα κοινοτικῆς ὁδοῦ.

Σημεῖον Ζ' : Ἡ νοτιοανατολικὴ γωνία οἰκίας Στυλ. Γιαννούλη.

Ἡ Ε' Ζ' ἀκολουθεῖ τὸν ἄξονα τῆς κοινοτικῆς ὁδοῦ.

Σημεῖον Θ' : Ἡ βορειοανατολικὴ γωνία οἰκίας Μηνᾶ Βερνάδου.

Ἡ Ζ'Θ' εἶναι εὐθεῖα γραμμή. Ἡ Θ'Τ' ἀκολουθεῖ τὸν ἄξονα τῆς Κοινοτικῆς ὁδοῦ.

Μὴ κεντρικὸν τμῆμα τοῦ οἰκισμοῦ καθορίζομεν τὸ ὑπόλοιπον τμῆμα.


Ἐν Ρεθύμνῳ τῇ 11 Ἰουνίου 1977

Ἡ Ἐπιτροπὴ
ΕΥΡ. ΤΖΑΝΟΥΔΑΚΗΣ
ΕΜΜ. ΜΑΝΩΛΕΣΑΚΗΣ
ΕΥΑΓΓ. ΤΖΙΒΗΣ

Ἐθεωρήθη

Ἐν Ρεθύμνῳ τῇ 18 Ἰουλίου 1977

Ὁ Διευθυντὴς Τεχνικῶν Ὑπηρεσιῶν
τοῦ Νομοῦ Ρεθύμνης
ΠΟΛ. ΣΑΟΥΝΑΤΣΟΣ
Νομ/κὸς ΔΕ μὲ 3ο β.

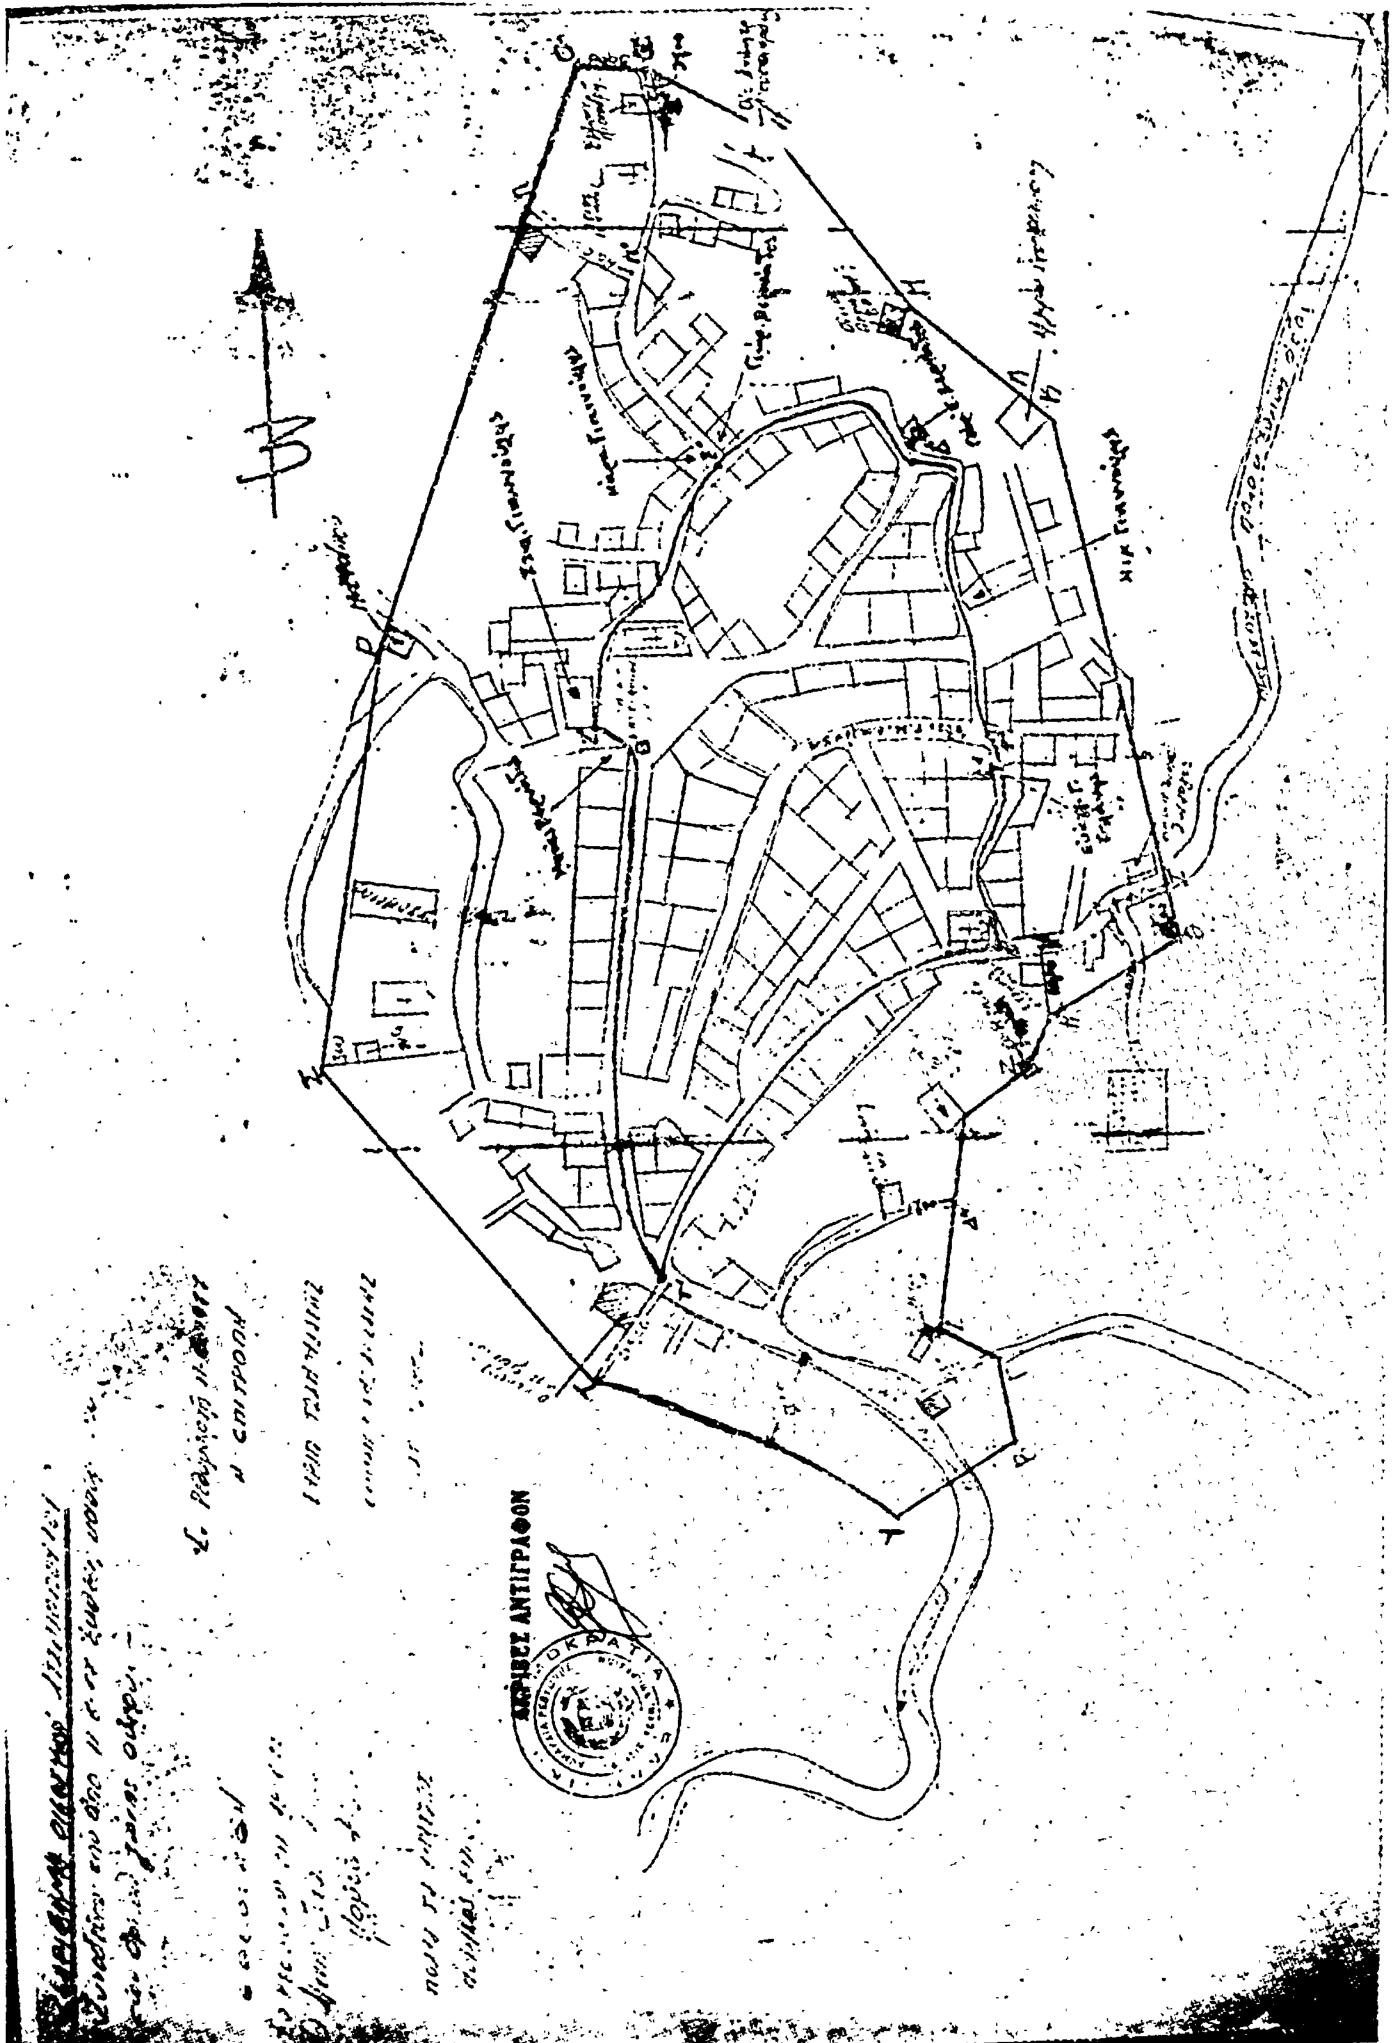
ΑΚΡΙΒΕΣ ΑΝΤΙΓΡΑΦΟΝ

Ἀριθ. Τ.Υ. 13752 (5)

Περὶ ἀναγνωρίσεως τῆς ὁδοῦ ἐντὸς τοῦ Ο.Π. 163 τοῦ ἐγκεκριμένου ρυμοτομικοῦ σχεδίου τῆς πόλεως Σερρῶν ὅτι προϋπάρχει τοῦ 1923.

Ο ΝΟΜΑΡΧΗΣ ΣΕΡΡΩΝ

Ἔχοντας ὑπόψη:

1. Τὶς διατάξεις τοῦ ἄρθρου 20 τοῦ ἀπὸ 17.7.1923 Ν.Δ. «περὶ σχεδίων πόλεων κωμῶν», καθὼς καὶ τὶς διατάξεις τοῦ ἀπὸ 1.4.1924 Β.Δ., διὰ τοῦ ὁποίου ἰσχύει τὸ ἄρθρον 20 ἀπὸ τῆς 1.6.1924.

2. Τὶς διατάξεις τοῦ Ν. 3200/1955 «περὶ διοικητικῆς ἀποκεντρώσεως» καὶ τὶς διατάξεις τοῦ ἀπὸ 28.6.1955 Β.Δ. «περὶ ἐξαιρέσεως ἀπὸ τῆς ἁρμοδιότητος τῶν Νομαρχῶν ἀντικειμένων τινῶν τοῦ Ὑπουργείου Δημ. Ἔργων».

3. Τὶς διατάξεις τοῦ Ν.Δ. 532/1970 «περὶ συμπληρώσεως τῶν περὶ διοικητικῆς ἀποκεντρώσεως διατάξεων».

4. Τὶς διατάξεις τοῦ ὑπ' ἀριθ. 712/70 Δ/τος, ὅπως τροποποιήθηκαν μὲ τὰ 677/71 καὶ 197/1972 Β. Δ/τα.

5. Τὶς διατάξεις τοῦ Α.Ν. 314/1968 «περὶ παροχῆς εἰς τοὺς Ὑπουργοὺς Βορείου Ἑλλάδος καὶ τοὺς Νομάρχας ἁρμοδιότητος κλπ.», ὅπως καὶ τὶς διατάξεις τοῦ Ν.Δ. 1018/71 «περὶ τροποποιήσεως καὶ συμπληρώσεως τοῦ Α.Ν. 314/1968».

6. Τὴν Π 9/1-8/3/9.8.77 κοινὴ ἀπόφαση τῶν Πρωθυπουργοῦ, Α' Ἀντιπροέδρου τῆς Κυβερνήσεως καὶ τοῦ Ὑπουργοῦ Ἐσωτερικῶν «περὶ ὀργανώσεως τῶν Νομαρχιῶν».

7. Τὶς διατάξεις τοῦ Β.Δ. 863/1960 «περὶ διαρθρώσεως τοῦ Ὑπουργείου Συγκοινωνιῶν καὶ Δημοσίων Ἔργων».

8. Τὴ 17/16/11/7.10.70 κοινὴ ἀπόφαση τῶν Ὑπουργῶν Προεδρίας Κυβερνήσεως Ἐσωτερικῶν καὶ Δημοσίων Ἔργων «περὶ ὀργανώσεως τῶν Περιφερειακῶν Ὑπηρεσιῶν τοῦ Ὑπουργείου Δημοσίων Ἔργων».

9. Τὴν Α 111814/13.11.70 ἐγκυκ. Α3-11ΓΔΕ «περὶ ἐφαρμογῆς τῶν διατάξεων τῶν περὶ ἀποκεντρώσεως ἁρμοδιοτήτων» καὶ

1. Τὴν ἀπὸ 17.3.1978 αἴτηση τῶν Ἀφῶν Ἀφεντούλη.
2. Τὸ 8642/1932 συμβόλαιο τοῦ τότε συμβολαιογράφου Κων/νου Δ. Κατσάνου.
3. Τὸ τοπογραφικὸ διάγραμμα ποὺ συντάχθηκε ἀπὸ τὸν Ἄγγελο Σωτηρίου Πολιτικὸ Μηχανικό.
4. Τὴ σύμφωνη γνώμη τοῦ Περιφερειακοῦ Συμβουλίου Δημ. Ἔργων, ποὺ διατυπώθηκε στὴν 129/9/19.4.1978 Γνωμοδ. Πράξη του.

Ἐπειδὴ ἀπὸ τὰ προαναφερθέντα στοιχεῖα προκύπτει ὅτι ἡ ὁδὸς ποὺ βρίσκεται ἐντὸς τοῦ Ο.Π. 163 τοῦ ἐγκεκριμένου ρυμοτομικοῦ σχεδίου τῆς πόλεως Σερρῶν σχηματίστηκε πρὶν ἀπὸ τὸ ἔτος 1923 χωρὶς νὰ μεταβληθοῦν ἀπὸ τότε τὰ ὅρια αὐτῆς.

Καὶ ἐπειδὴ κατὰ τὴν πάγια Νομολογία τοῦ Σ.τ.Ε. ἐπὶ ἀκινήτων ἐπὶ Κοινοχρήστων χώρων σχηματισθέντων πρὸ τῆς ἰσχύος τοῦ ἀπὸ 4.1.24 Β. Δ/τος ἐφαρμόζονται ὅλες οἱ διατάξεις ποὺ ἔχουν ἰσχὺ στὶς ἐγκεκριμένες ἀπὸ τὸ ρυμοτομικὸ σχέδιο ὁδούς, ἀποφασίζουμε:

Ἀναγνωρίζουμε, ὅτι ἡ ὁδὸς ποὺ βρίσκεται ἐντὸς τοῦ Ο.Π. 163 τοῦ ἐγκεκριμένου ρυμοτομικοῦ σχεδίου τῆς πόλεως Σερρῶν σχηματίσθηκε πρὶν ἀπὸ τὸ ἔτος 1923 χωρὶς νὰ μεταβληθεῖ ἀπὸ τότε, καὶ ὅτι ἔχουν ἐφαρμογὴ ὅλες οἱ διατάξεις ποὺ ἰσχύουν στὶς ἐγκεκριμένες ὁδοὺς τοῦ ρυμοτομικοῦ σχεδίου τῆς πόλεως. Ἡ οἰκοδομικὴ γραμμὴ θὰ ὁρισθεῖ ἀπὸ τὴν Ὑπηρεσία.

Ἡ ἀπόφαση αὐτὴ νὰ δημοσιευθεῖ στὴν Ἐφημερίδα τῆς Κυβερνήσεως.

Σέρραι, 20 Ἰουνίου 1978

Ὁ Νομάρχης
ΠΑΝΑΓΙΩΤΗΣ ΓΥΦΤΟΥΛΑΣ

ΤΟΠΟΓΡΑΦΙΚΟ ΔΙΑΓΡΑΜΜΑ


ΕΜΦΑΙΝΟΝ ΤΗΝ ΥΠΑΡΧΟΥΣΑ ΠΑΛΑΙΑ ΔΗΜΟΤΙΚΗ ΟΔΟ ΕΙΣ ΤΟ ΟΠ.163 ΤΟΥ ΕΓΚΕΚΡΙΜΕΝΟΥ ΣΧΕΔΙΟΥ ΤΗΣ ΠΟΛΕΩΣ. Η ΟΠΟΙΑ ΔΙΑΤΗΡΕΙΤΑΙ ΩΣ ΠΡΟΫΦΙΣΤΑΜΕΝΗ ΤΟΥ ΕΤΟΥΣ 1923 ΔΥΝΑΜΕΙ ΤΗΣ ΥΠ ΑΡΙΘ 13152/78 ΑΠΟΦΑΣΕΩΣ ΤΟΥ κ. ΝΟΜΑΡΧΟΥ ΣΕΡΡΩΝ

ΚΛ. 1:500

Σερραι Μαιος 1978

ο συντάξας

ΑΓΓΕΛΟΣ ΑΓ. ΣΩΤΗΡΙΟΥ
ΠΟΛΙΤ. ΜΗΧΑΝΙΚΟΣ

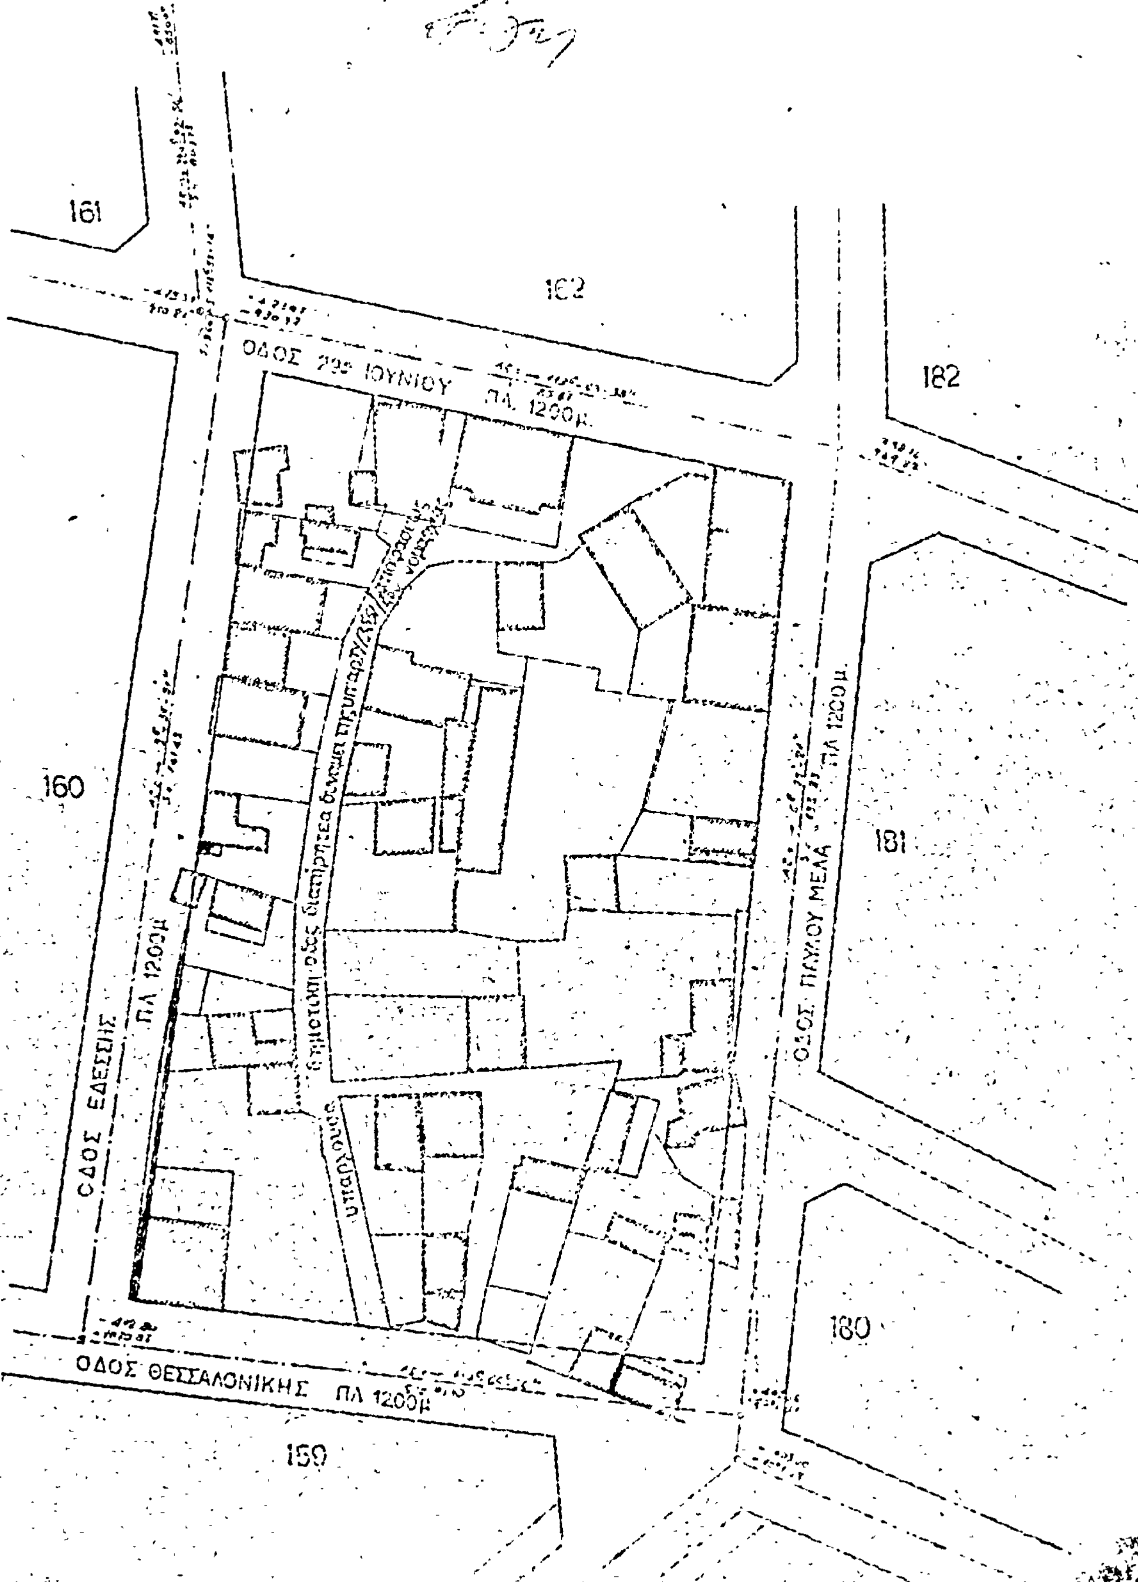

ΑΝΑΚΟΙΝΩΣΕΙΣ

(6)

Περὶ εἰδοποιήσεως τῆς γενομένης παρακαταθέσεως ἀποζημιώσεως διὰ προσκύρωσιν τμήματος οἰκοπέδου λόγῳ ἐφαρμογῆς σχεδίου πόλεως Καβάλας εἰς ὁδὸν Ἀκρίτα.

Διὰ τοῦ ὑπ' ἀριθ. 19000/12.6.1978 γραμματίου συστάσεως Παρακαταθήκης τοῦ ἐν Καβάλᾳ Γραφείου Παρακαταθηκῶν τοῦ Ταμείου Παρακαταθηκῶν καὶ Δανείων ἡ Εὐαγγελία Κόχεν κατέθεσεν ὑπὲρ τῆς Πηνελόπης Κύρκου, Εὐστρατίου Καρακοπούλου καὶ Κων. Ψάλτη ἢ παντὸς ἀναγνωρισθησομένου δικαιούχου δρχ. 6.261, ὡς προσωρινὴν ἀποζημίωσιν, καθορισθεῖσαν διὰ τῆς ὑπ' ἀριθμ. 145/68 ἀποφάσεως τοῦ Προέδρου Πρωτοδικῶν Καβάλας διὰ τὸ ἐν δεύτερον προσκυρουμένου τμήματος κοινοῦ διαδρόμου, δυνάμει τῆς ὑπ' ἀριθ. 3/65 πράξεως προσκυρώσεως, ἀναλογισμοῦ καὶ τακτοποιήσεως ρυμοτομουμένων οἰκοπέδων τῆς Διευθύνσεως Τεχνικῶν Ὑπηρεσιῶν Ν. Καβάλας, ἐγκριθείσης διὰ τῆς ὑπ' ἀριθ. 1019/1966 ἀποφάσεως τοῦ Νομάρχου Καβάλας, ἐμφαινομένου εἰς τὴν ἀνωτέρω πρᾶξιν καὶ τὸ συνοδεῦον αὐτὴν τοπογραφικὸν σχεδιάγραμμα ὑπὸ τὰ στοιχεῖα ξ'-22'-23'-φ'-ξ', ἐμβαδοῦ 20,87 τ.μ.

Τὸ ἀνωτέρω γραμμάτιον κατετέθη εἰς τὸν Συμβολαιογράφον Καβάλας Κων. Πούλιαν, συνταγείσης τῆς ὑπ' ἀρ. 5944/78 πράξεως καταθέσεως αὐτοῦ, ἐπιδοθείσης εἰς τοὺς ἀνωτέρω εἰκαζομένους δικαιούχους διὰ τῶν ὑπ' ἀριθ. 6737β/26.6.78, 6743β/26.6.78 καὶ 6747β/27.6.78 ἐκθέσεων ἐπιδόσεως τοῦ δικαστικοῦ ἐπιμελητοῦ τῶν ἐν Καβάλᾳ Πρωτοδικῶν Ἀριστοτέλη Παπαχριστοδούλου.

Ἐν Καβάλᾳ τῇ 1 Ἰουλίου 1978

Ὁ Πληρ. Δικηγόρος
ΕΥΣΤΑΘΙΟΣ ΣΑΒΒΙΔΗΣ

(Ἀριθ. τρ. 51313/8.7.78, τοῦ Δημ. Ταμ. Καβάλας).

(7)

Περὶ εἰδοποιήσεως τῆς γενομένης παρακαταθέσεως ἀποζημιώσεως διὰ προσκύρωσιν τμήματος οἰκοπέδου λόγῳ ἐφαρμογῆς σχεδίου πόλεως Καβάλας εἰς ὁδὸν Ἀκρίτα.

Διὰ τοῦ ὑπ' ἀριθ. 18999/12.6.1978 Γραμματίου Συστάσεως Παρακαταθήκης τοῦ ἐν Καβάλα Γραφείου Παρακαταθηκῶν τοῦ Ταμείου Παρακαταθηκῶν καὶ Δανείων οἱ Δημήτριος Στοῦμπος καὶ Ἀλέξανδρος Στοῦμπος κατέθεσαν ὑπὲρ τῶν Πηνελόπης Κύρκου, Εὐστρατίου Καρακοπούλου καὶ Κων/νου Ψάλτη ἢ παντὸς ἀναγνωρισθησομένου δικαιούχου δρχ. 9.906, ὡς προσωρινὴν ἀποζημίωσιν, καθορισθεῖσαν διὰ τῆς ὑπ' ἀριθ. 145/1968 ἀποφάσεως τοῦ Προέδρου Πρωτοδικῶν Καβάλας διὰ τὸ ἐν δεύτερον προσκυρουμένου τμήματος κοινοῦ διαδρόμου, δυνάμει τῆς ὑπ' ἀριθ. 3/1965 πράξεως προσκυρώσεως, ἀναλογισμοῦ καὶ τακτοποιήσεως ρυμοτομουμένων οἰκοπέδων τῆς Διευθύνσεως Τεχνικῶν Ὑπηρεσιῶν Νομοῦ Καβάλας, ἐγκριθείσης διὰ τῆς ὑπ' ἀριθ. 1019/1966 ἀποφάσεως τοῦ Νομάρχου Καβάλας, ἐμφαινομένου εἰς τὴν ἀνωτέρω πρᾶξιν καὶ τὸ συνοδεῦον αὐτὸν τοπογραφικὸν σχεδιάγραμμα ὑπὸ τὰ στοιχεῖα ξ'-19'-18'-19-22'-ξ', ἐμβαδοῦ 33,02 τ.μ.

Τὸ ἀνωτέρω γραμμάτιον κατετέθη εἰς τὸ Συμβολαιογράφον Καβάλας Κων/νον Πούλιαν, συνταγείσης τῆς ὑπ' ἀριθ. 5946/1978 πράξεως καταθέσεως αὐτοῦ, ἐπιδοθείσης εἰς τοὺς ἀνωτέρω εἰκαζομένους δικαιούχους διὰ τῶν ὑπ' ἀριθμοὺς 6739β/26.6.1978, 6742β/26.6.1978 καὶ 6746β/27.6.1978 ἐκθέσεων ἐπιδόσεως τοῦ δικαστικοῦ ἐπιμελητοῦ τῶν ἐν Καβάλᾳ Πρωτοδικῶν Ἀριστοτέλη Παπαχριστοδούλου.

Καβάλα, 1 Ἰουλίου 1978

Ὁ πληρεξ. Δικηγόρος
ΕΥΣΤΑΘΙΟΣ Κ. ΣΑΒΒΙΔΗΣ

(Ἀριθ. τρ. 51317/78 τοῦ Δημ. Ταμ. Καβάλας τῆς 8.7.78)

ΑΠΟ ΤΟ ΕΘΝΙΚΟ ΤΥΠΟΓΡΑΦΕΙΟ